


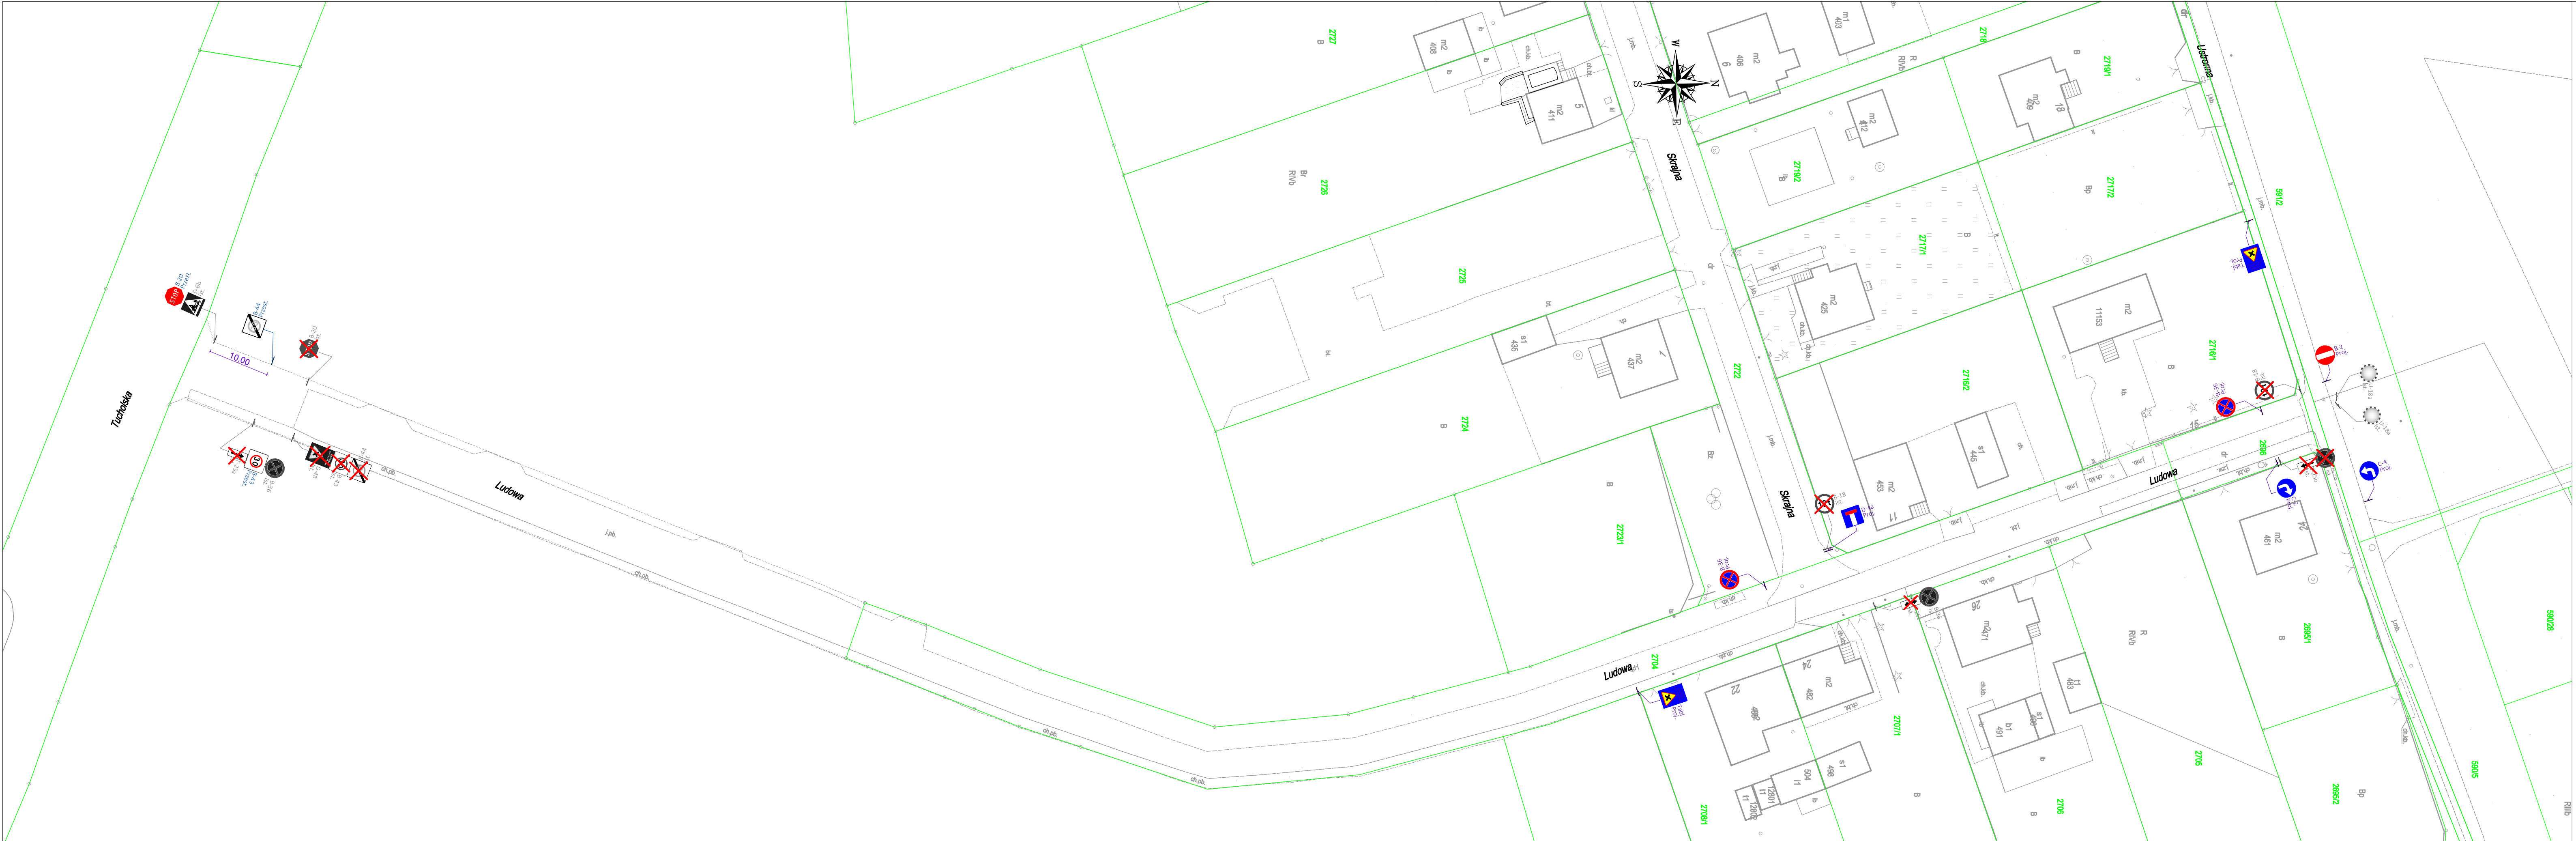

LEGENDA:		
	D-6b Ist.	- istniejące oznakowanie pionowe
	B-20 Ist.	- ist. oznakowanie pionowe do przestawienia/demonstratu
	D-6b Proj.	- projektowane oznakowanie pionowe
	B-20 Przes.	- oznakowanie pionowe po przestawieniu
	P-23 Ist.	- istniejące oznakowanie poziome
	P-23 Proj.	- projektowane oznakowanie poziome

NAZWA OBIEKTU BUDOWLANEGO
Projekt zmiany stałej organizacji ruchu dla
ul. Ustronnej, Skrajnej, Ludowej, Nowoczesnej, Przyjaznej,
Laurowej, Przytorowej i Willowej w Chojnicach

INWESTOR
Gmina Miejska Chojnice
ul. Stary Rynek 1
89-600 Chojnice

PROJEKTANT
SPILUK Projek Sp. z o.o.
ul. Piłsudskiego 20A, 89-600 Chojnice
tel. 698 626 474
spiluk.projekt@gmail.com

ZESPÓŁ PROJEKTOWY - BRANŻA DROGOWA		
PROJEKTANT	Nr uprawnień	Podpis
mgr inż. Łukasz Śpica	POM/0065/PWOD/13	

Faza projektu
STAŁA ORGANIZACJA RUCHU

TYTUŁ RYSUNKU

PLAN SYTUACYJNY

Skala	Data	Nr rysunku	Str.
1:500	29.04.2024	3	